


درصد	مساحت (متر مربع)	کاربری
۱۰	۴۱۴.۵	فن بازار
۰.۷	۲۸۳	فرهنگی
۵.۳	۲۲۹۵	مرکز رشد و ساختمان های چند مستاجره
۲.۷	۱۱۷۶	پانلوت کارگاهی
۲۴.۱	۱۰۳۵۶.۶	شرکت های مستقل
۲.۱	۸۸۶	آزمایشگاه
۰.۳	۱۴۲	مهمان سرا
۰.۵	۲۳۱	تاسیسات
۵.۵	۲۳۵۳	کاربری ذخیره در اختیار پارک
۴.۱	۱۷۴۷	مجموعه آپارتمانی و پارکینگ عمومی
۱۷.۴	۷۴۶۸	فضای سبز
۱۷.۶	۷۵۵۷	پناده رو
۱۸.۹	۸۱۰۸.۹	مغایر
۱۰۰	۴۳۰۱۸	محدوده کل

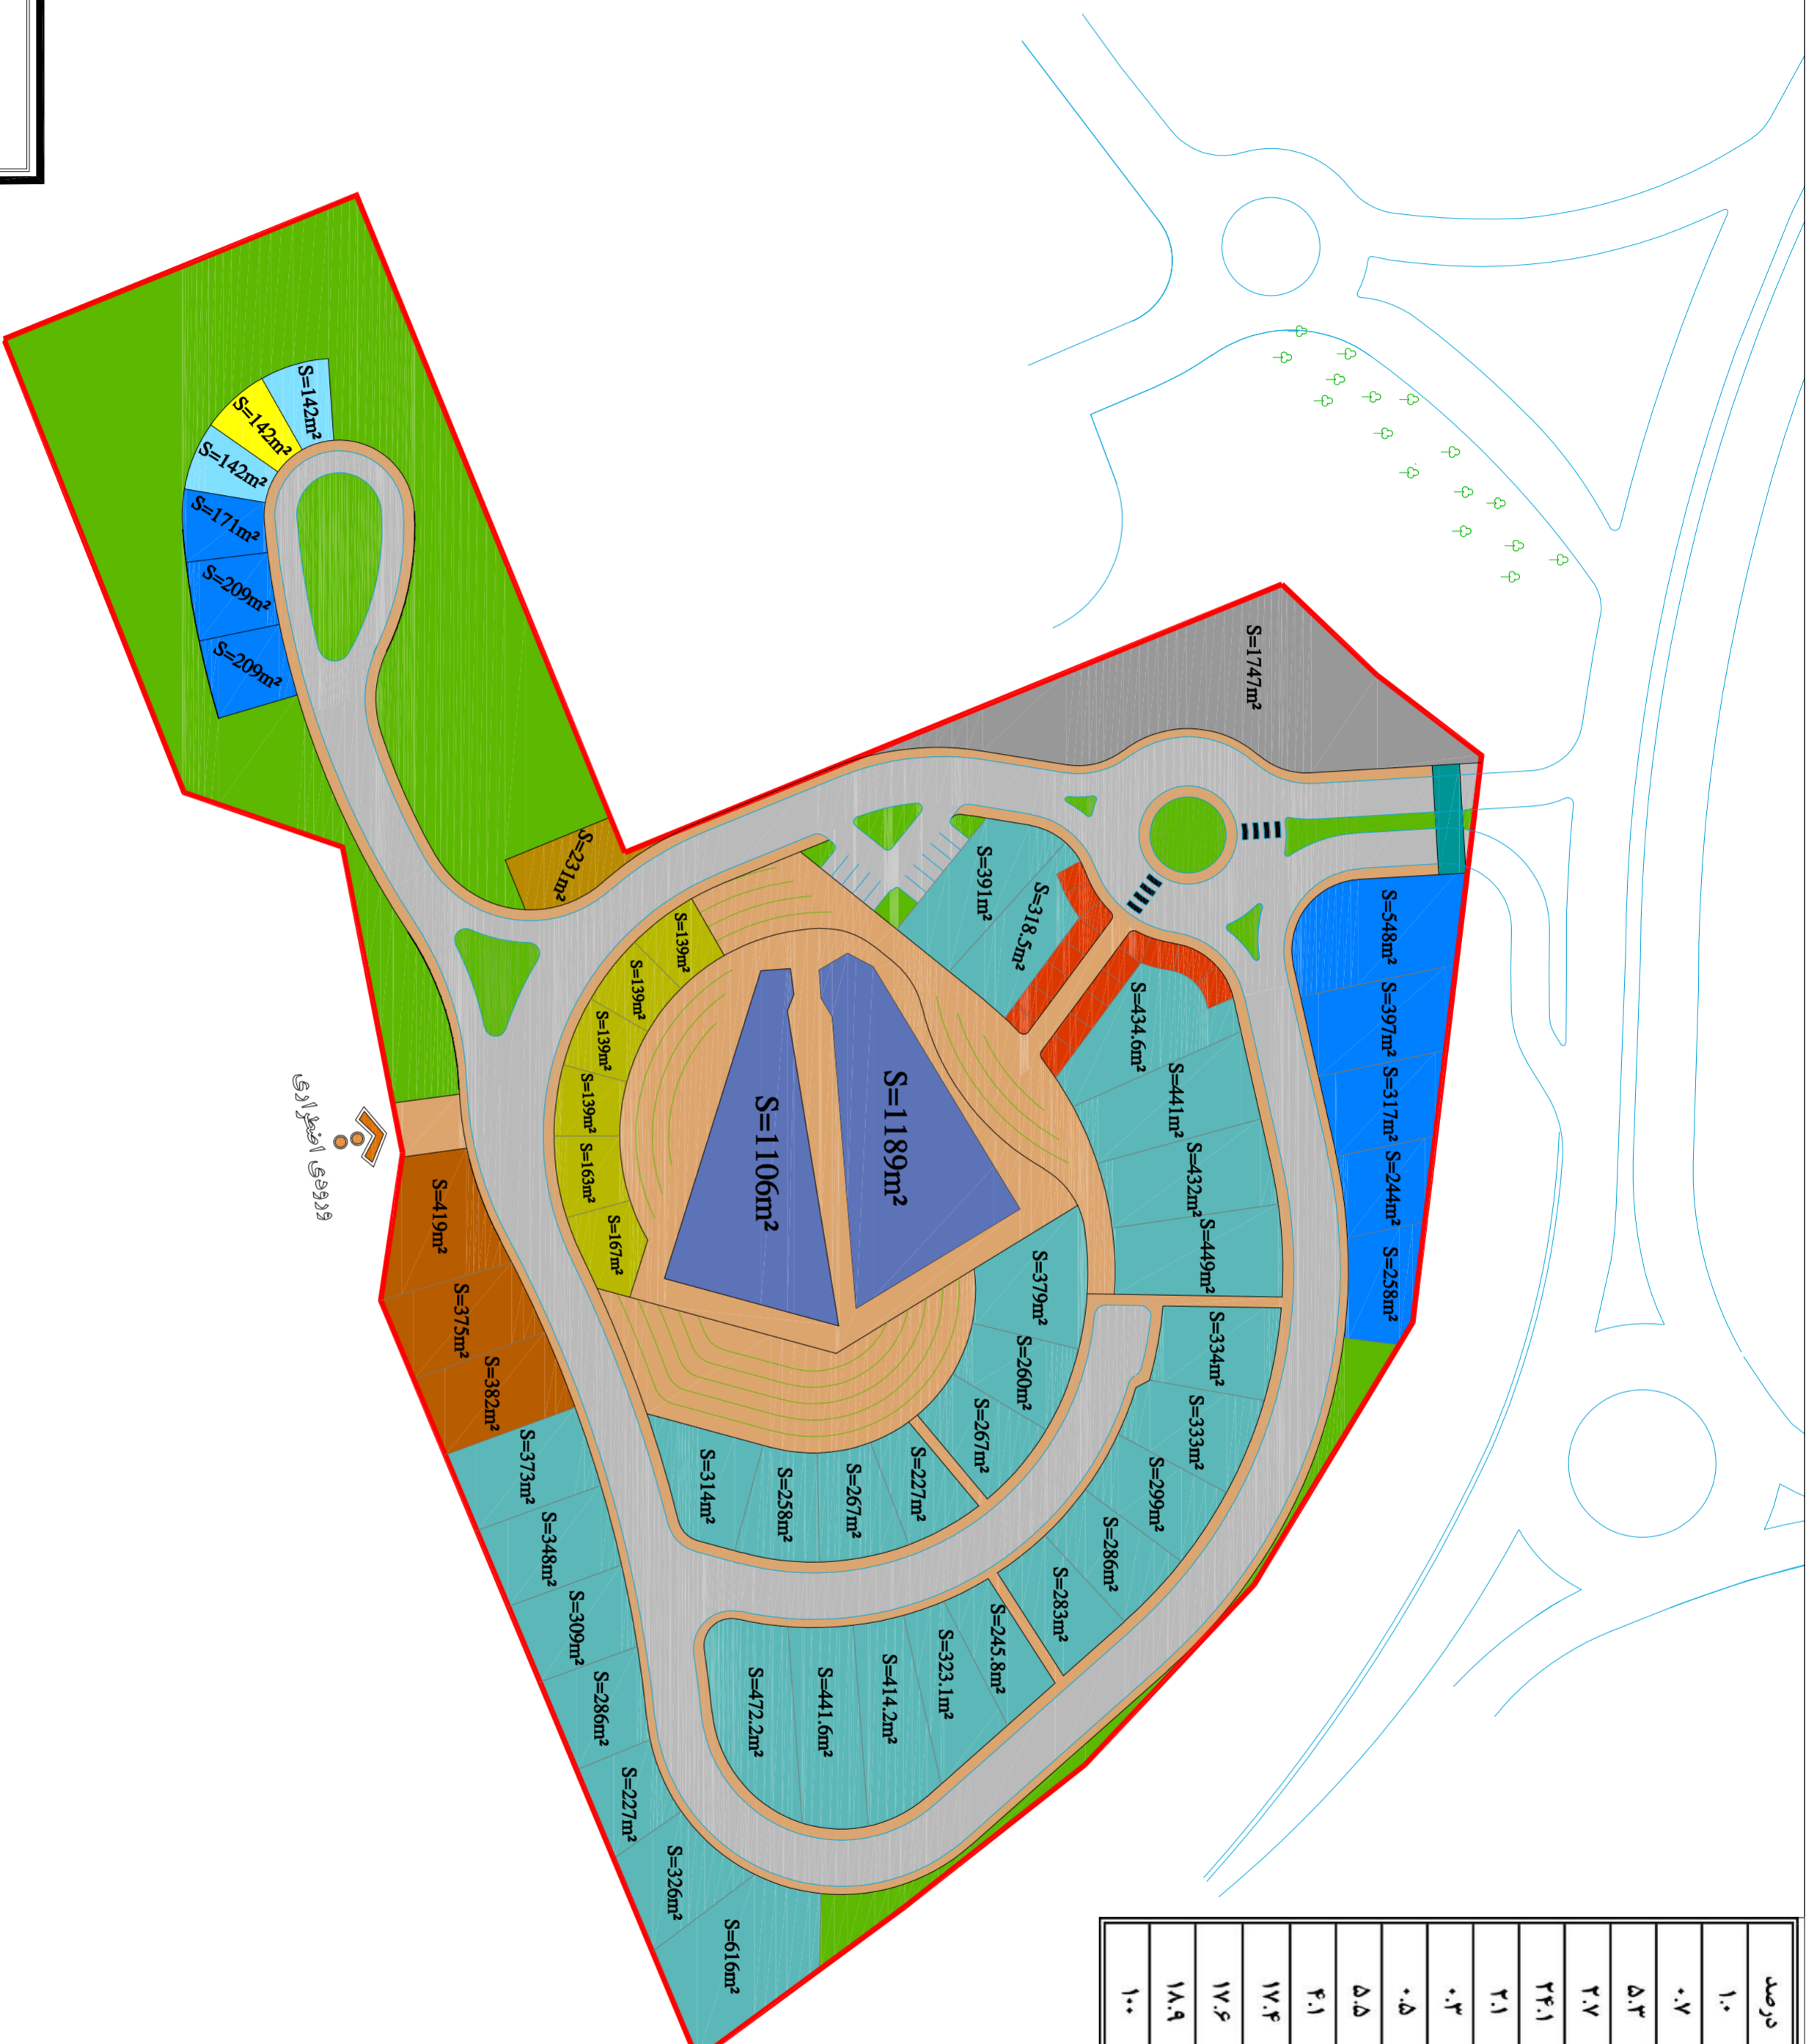

مختصات نقاط			
X	Y	Z	
BM	488915/2230	3577600/5700	2146/0900
BM-1	488945/6340	3577643/3790	2134/2530
BM-2	488763/3410	3577678/7950	2123/0950
BM-3	488607/6860	3577661/7940	2121/8180
BM-4	488938/2660	3577580/1600	2146/2570
BM-5	488717/0240	3577419/4390	2167/0900

GENERAL NOTES:

- اداری - تحصیلاتی - پارکینگ عمومی
- سبز پناهگاه
- فضای سبز
- مغایر
- محدوده
- فن بازار
- توسعه فضای سبز
- مهمان سرا
- شرکت های مستقل
- فرهنگی
- تاسیسات
- مغایر
- پانلوت کارگاهی

توضیحات:	تاریخ	موضوع

PROJECT TITLE:

CLIENT:	مشتری: ...	PROJECT MANAGER:	مدیر پروژه: ...
DATE:	تاریخ: 1399	SCALE:	مقیاس: 1:1000
APPROVED BY:	تایید کننده: ...	DATE:	تاریخ: ...

